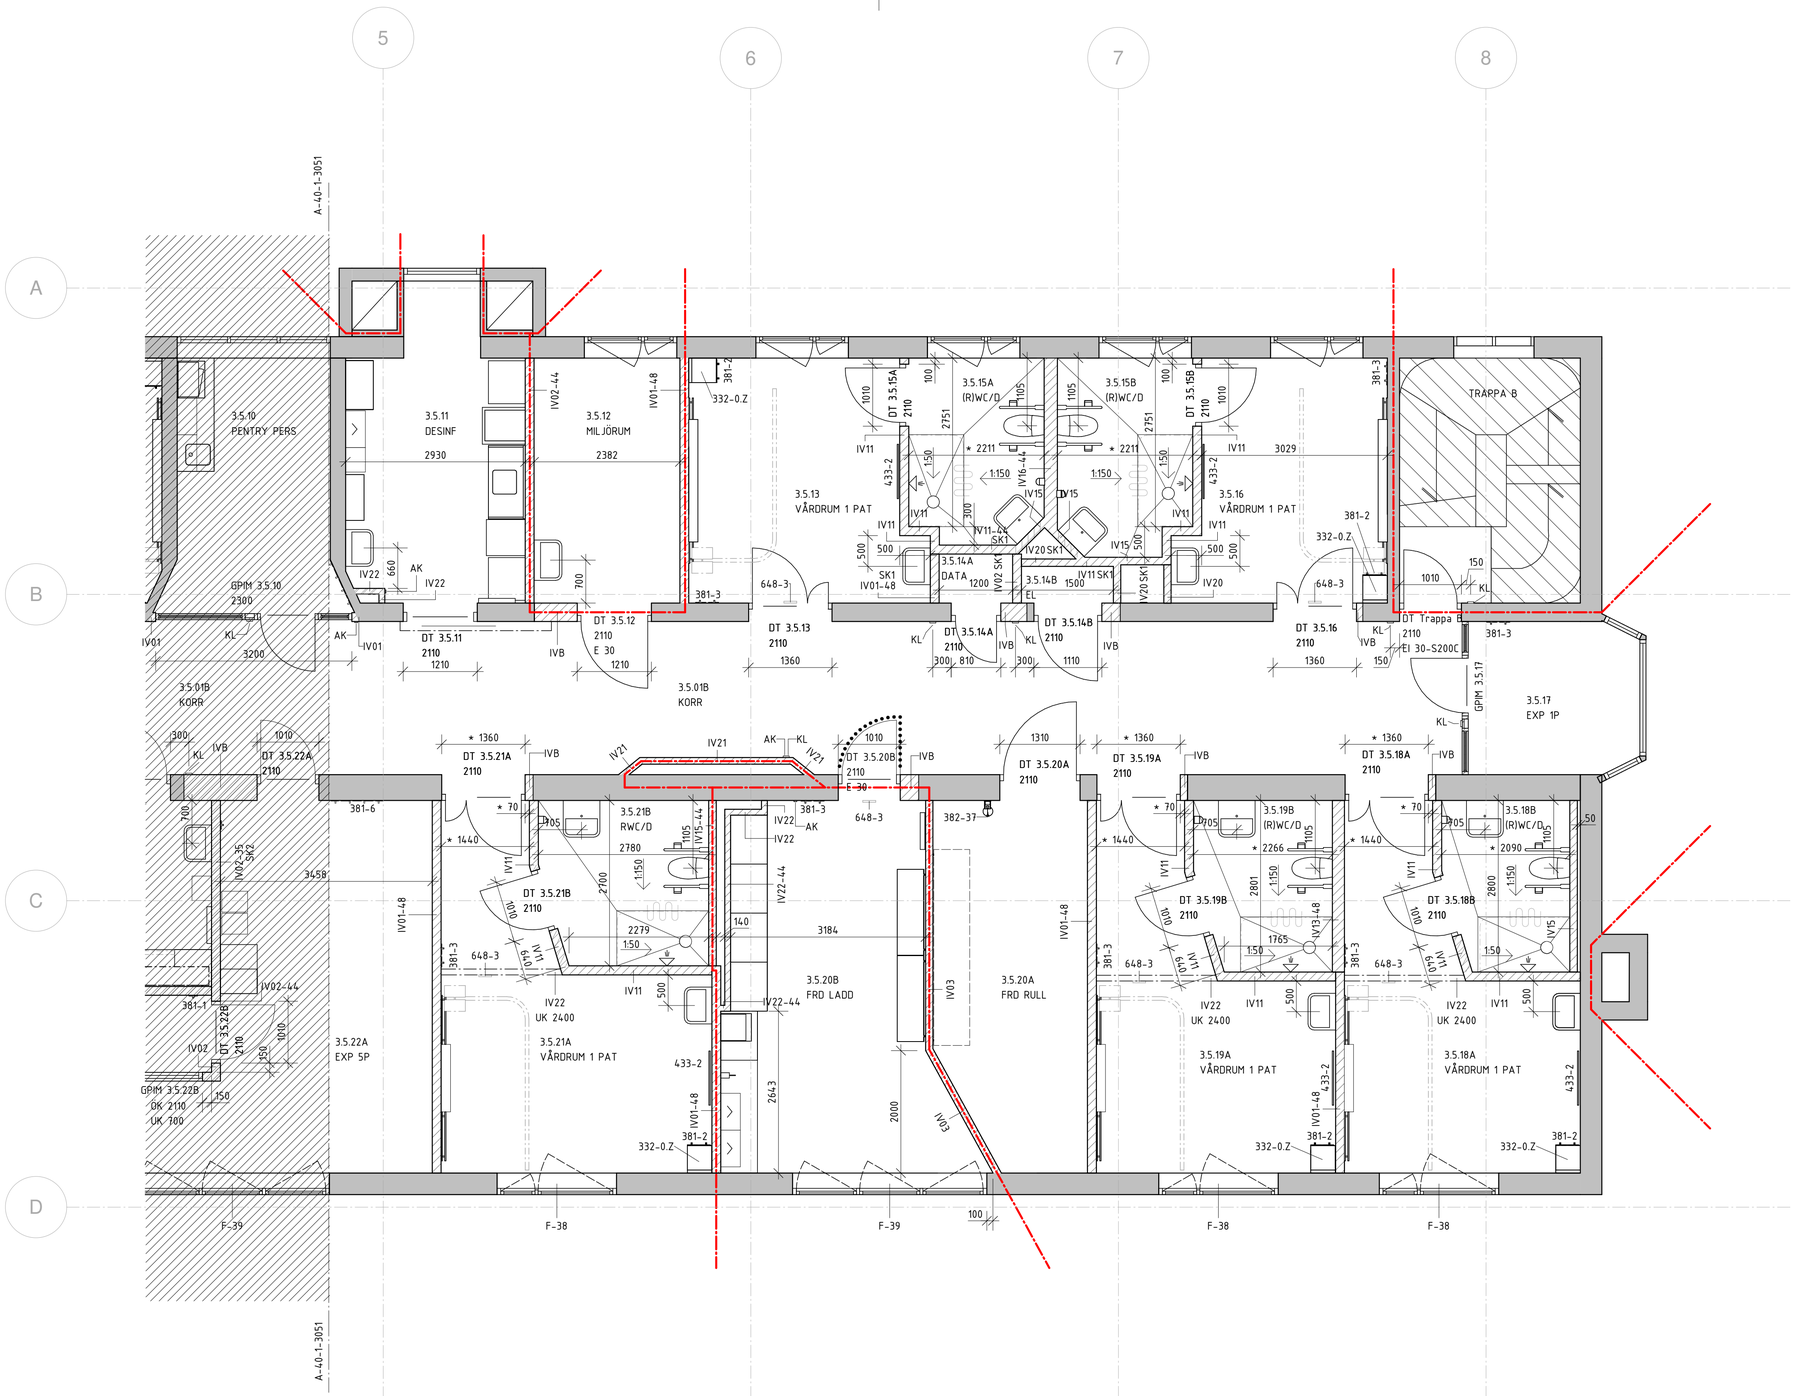

FÖRKLARINGAR OCH FÖRESKRIFTER

ALLMÄNT
Alla mått i millimeter.
A-ritningar är baserade på CAD-underlag som har erhållits från Region Västmanland. Under projekteringen har inmätning av befintlig byggnad ej utförts.
Mått ska kontrolleras på byggarbetsplatsen.

Mått med asterisk (*) som prefix är kritiska mått för att klara funktionskrav/tillgänglighetskrav.

Planritningar 1:50 läses parallellt med rivningsritningar för att ge en komplett översikt.

Ej måttsatta schakt utförs utvändigt så små som möjligt med hänsyn tagen till de installationer som ska inrymmas.

BRAND

Brandcellsgräns EI60

Befintliga byggnadsdelars uppfyllande av brandklasser etc kontrolleras av brandkonsult.

TECKENFÖRKLARINGAR/UTFÖRANDE

Konnektionslinje

Befintlig vägg

Ny vägg

Befintlig dörr

Ny dörr

Ny glasad dörr

Nytt fönster

Skrafferat område ingår ej i denna entreprenad

Kontrastprikar i golv vid dörr
Avvikande kulör från golvmaterial

KL = Kortläsare
AK = Armbågskontakt
IVxx = Innervägg icke bärande
IVB = Innervägg bärande
DT = Dörr av trä
GPIM = Invändigt metallglasparti
F-xx = Fönster

Förklaringar/Föreskrifter för fast inredning beskrivs på uppställningsritning för fast inredning.

HÄNVISNINGAR

Möbleringsplaner, ritn. A-40-1-1050 till och med A-40-1-3050
Fönsteruppställning, ritn. A-42-4-110
Undertaksplaner, ritn. A-43-1-1051 till och med A-43-1-3052
Innerväggsuppställning, ritn. A-43-4-150
Inv. dörrar/parter, ritn. A-43-0-110 till och med A-43-4-140
Färgsättningsplaner, ritn. A-44-0-112 & A-44-0-114
Fast inredning, ritn. A-46-4-100 till och med A-46-4-122
Rivningsplaner, ritn. A-49-1-1040 till och med A-49-1-3060

Byggbeskrivning
Rumsbeskrivning

BET	ÄNDRINGEN AVSER	DATUM	SIGN

FÖRFRÅGNINGSUNDERLAG

REGIONFASTIGHETER/PROJEKT
VÄSTMANLANDS SJUKHUS
721 89 VÄSTERÅS
TEL: 021-17 30 00

Region Västmanland

white
Sidenvävargatan 17, 753 19 Uppsala
Tel: +46(0)18-18 38 00 www.white.se

HANDLÄGGARE	RITAD/KONSTR AV	ANSVARIG
NAN	NAN	AME
DATUM	UPPDRAGS NR	SKALA A1: 1:50 / SKALA A3: 1:100
2022-11-04	8517710300	

VÄSTMANLANDS SJUKHUS
FAGERSTA
HUS 03
VÅRDAVDELNING
PLAN 5, DEL 2
DELPLAN

FASTIGHETS-/BYGGNADSNR	RITNINGSNUMMER	BET
0600 03	A-40-1-3052	

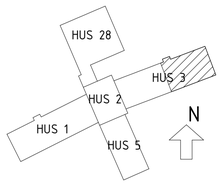

0 0,5 1 2,5 5 m
SKALA 1:50

2022-11-03 15:44:28 Autodesk Docs://Fagersta sjukhus ombyggnad vårdavdelning/A-40-V-001-0600_00_VSF.rvt