

# FÖRKLARINGAR

ALLA MÅTT ANGES I MM.




- BRANDCELLSGRÄNS E160
- BEFINTLIG VÄGG
- NY VÄGG
- BEFINTLIG DÖRR
- NY DÖRR
- INGÅR EJ I ÖMBYGGNAD

## VERKSAMHETER

- ARBETSTERAPEUTER
- DIETISTER
- DELAT UTRYMME PATIENT.
- DELAT UTRYMME PERSONAL
- DRIFTUTRYMMEN
- HÄLSOCENTER
- FOLKTANDVÅRDEN
- MÖDRA/BARNHÄLSOVÅRD
- MTI
- PSYKOLOGER

## FÖRESKRIFTER

## HÄNVISNINGAR

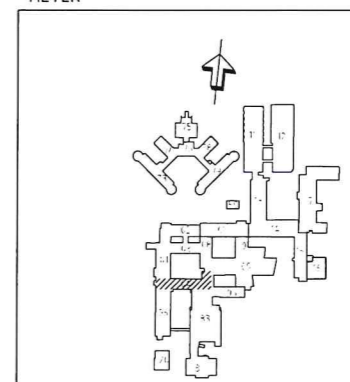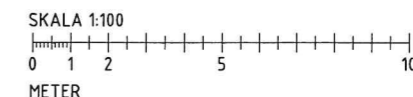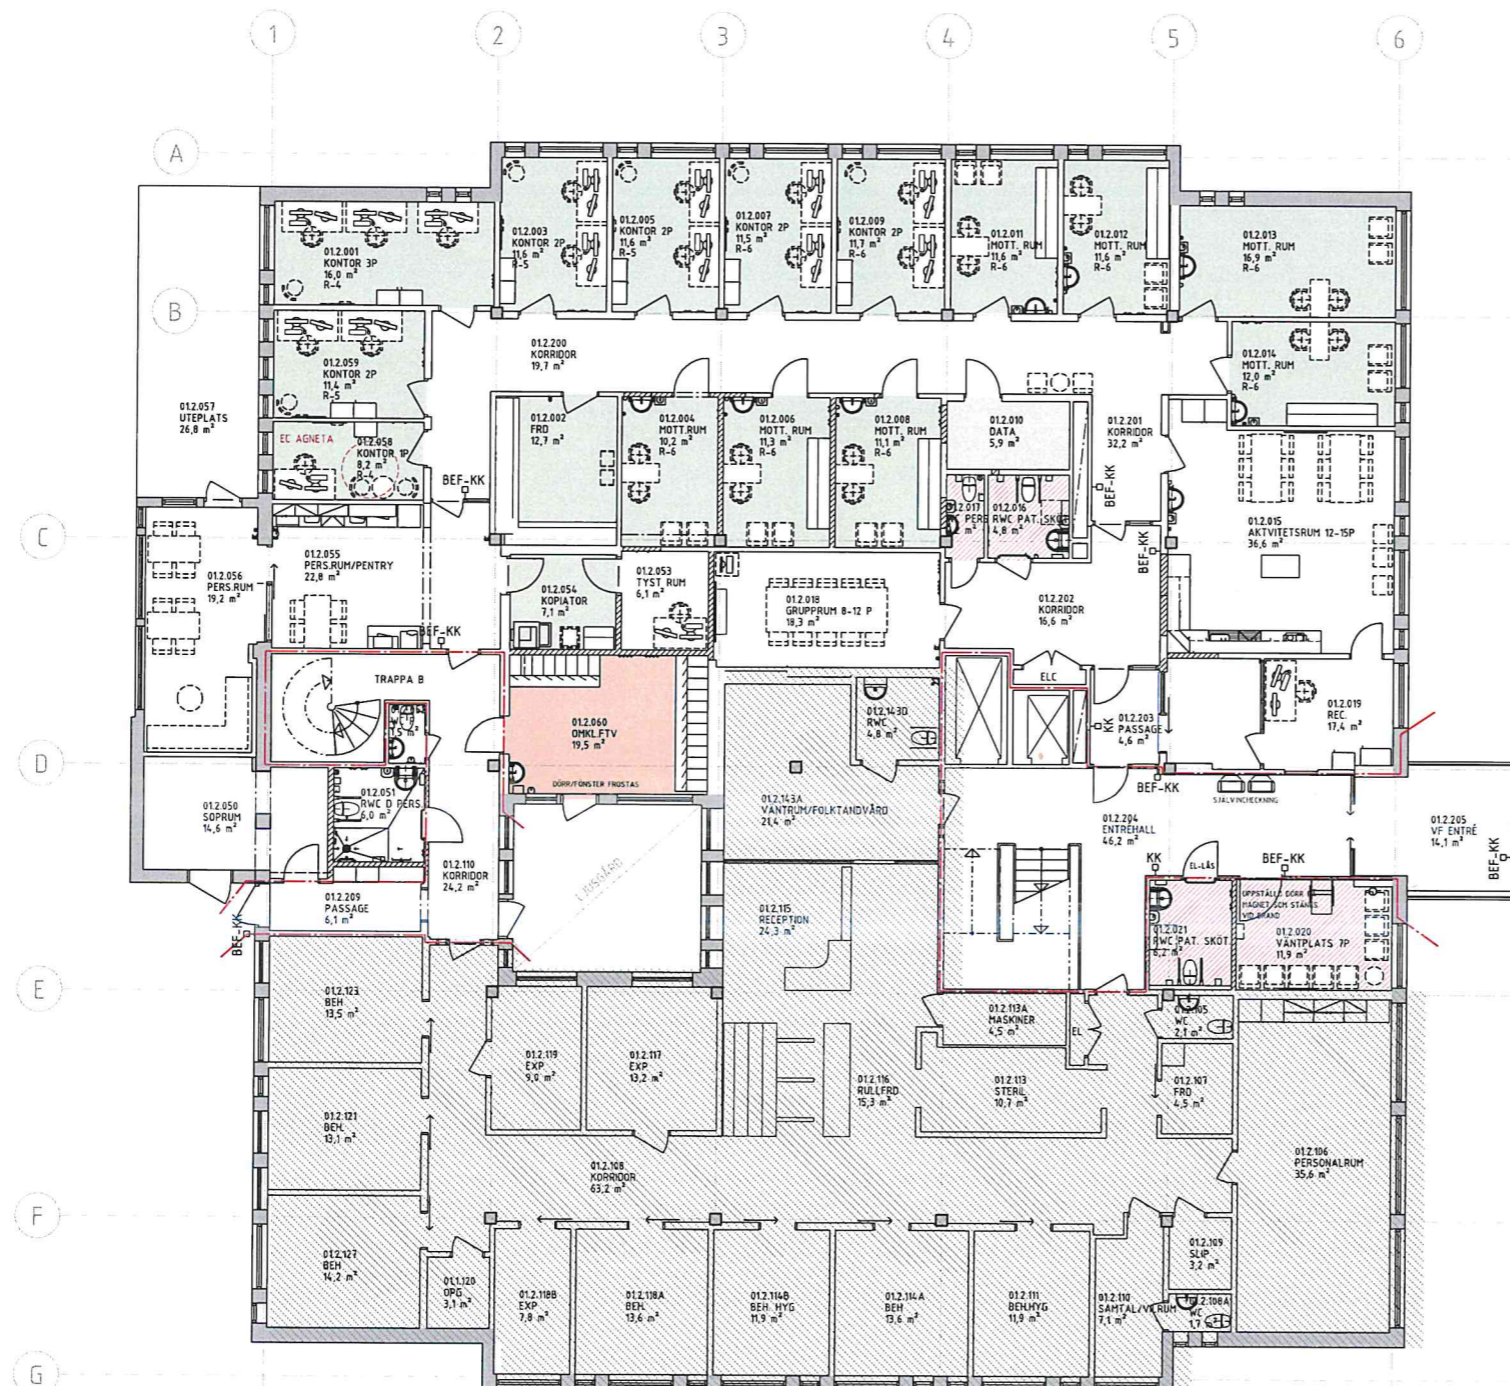

BET	ANDRINGEN AVSER	DATUM	SIGN
<b>RFP SKISS</b>			
REGIONFASTIGHETER/PROJEKT VÄSTMANLANDS SJUKHUS 721 69 VÄSTERÅS TEL: 021-17 30 00			
A CARLSTEDT ARKITEKTER AB		TEL: 08-696 95 30	
HANDLÄGGARE J. NILSSON	BITAD/PROVAV F. ALMROTH	GRANSKAD T. ALA-HAKULA	
DATUM 2024-01-17	UPPGIFTSNR 5708	SKALA A3 1:101	SKALA A3 1:200
REGION VÄSTMANLAND VÄSTERÅS OXBACKEN, HUS 28, RFP SKISSUNDERLAG PLAN 1, ÖVERSIKT			
FASTIGHETS-/BYGGNADSR	BITNINGSNUMMER	REV	
	A-40-1-0100-28-01		



# FÖRKLARINGAR

ALLA MÅTT ANGES I MM.




- BRANDCELLSGRÄNS E160
- BEFINTLIG VÄGG
- NY VÄGG
- BEFINTLIG DÖRR
- NY DÖRR
- INGÅR EJ I OMBYGGNAD

## VERKSAMHETER

- ARBETSTERAPEUTER
- DIETISTER
- DELAT UTRYMME PATIENT.
- DELAT UTRYMME PERSONAL
- DRIFTUTRYMMEN
- HÄLSOCENTER
- FOLKTANDVÅRDEN
- MÖDRA/BARNHÄLSOVÅRD
- MTI
- PSYKOLOGER

## FÖRESKRIFTER

## HÄNVISNINGAR

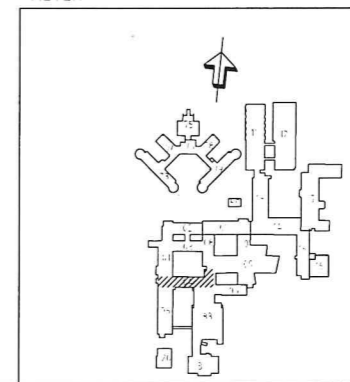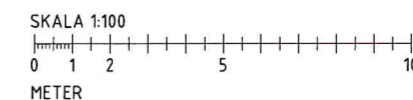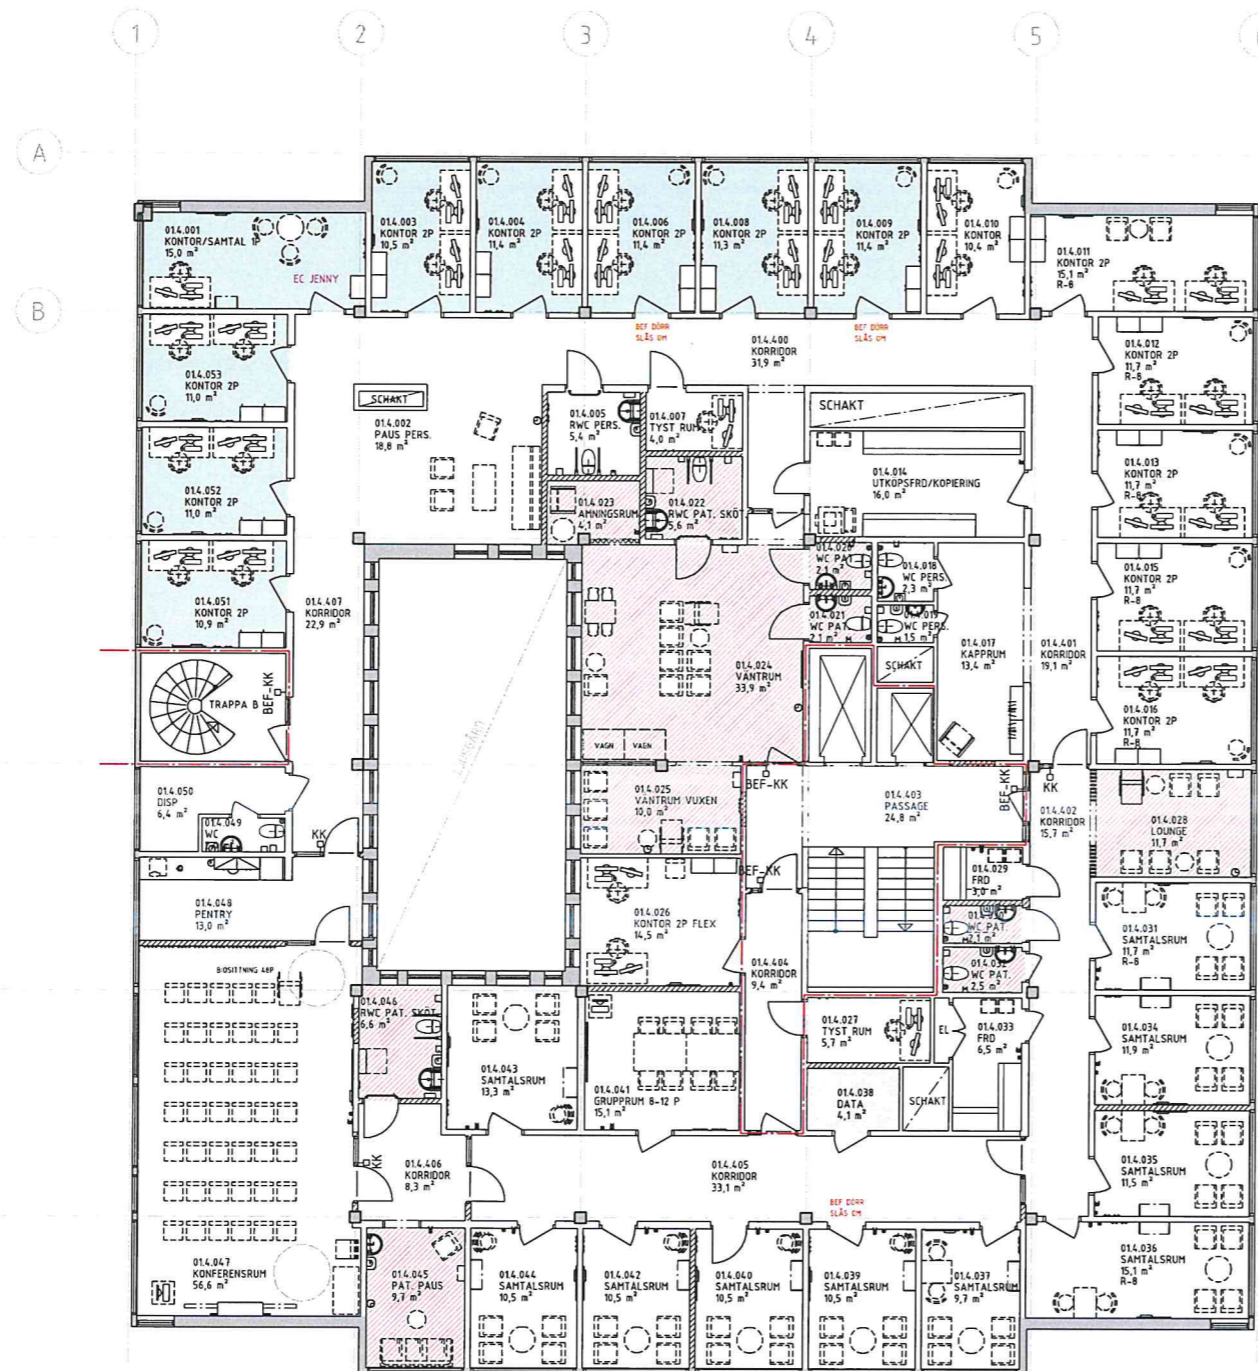

BET	ANDRINGEN AVSER	DATUM	SIGN
<b>RFP SKISS</b>			
<small>REGIONPASTORHETER/PROJEKT VÄSTMANLANDS SJUKHUS 721 89 VÄSTEKÅS TEL: 021-17 30 00</small>			
<input checked="" type="checkbox"/>	A CARLSTEDT ARKITEKTER AB	TEL: 08-696 95 30	
<input type="checkbox"/>	K		
<input type="checkbox"/>	E		
<input type="checkbox"/>	V		
<input type="checkbox"/>	BR		
HANDLAGGARE J.NILSSON		RITAD/KONTOR AV F.ALMROTH	GRANSKAD T.ALA-HAKULA
DATUM 2024-01-17		UPPGAV NR 5708	SKALA A1: 1:100 SKALA A3: 1:100
<b>REGION VÄSTMANLAND</b> VÄSTERÅS OXBACKEN, HUS 28, RFP SKISSUNDERLAG PLAN 3, ÖVERSIKT			
FASTIGHETS-/BYGGNADSVÄR	RITNINGSGRUPP	REV	
	A-40-1-0300-28-03		